

## Rozvodnice

Jmenovité napětí  
N/PE svorkovnice  
Poloha:  
Barva:  
Dveře:  
Zadní kryt:  
Konstrukce:  
Počet řad, modulů:  
Vnější rozměry:  
Vnitřní rozměry:  
Výklenek:

Plechová velkoobsahová rozvodnice.  
Stupeň krytí IP30. Mechanická odolnost IK07. Třída ochrany I.  
Jmenovité napětí 415V AC. Jmenovité izolační napětí 415V AC.  
Včetně N/PE svorkovnice.  
NA omítce  
Bílá  
Plechové plné  
Součást rozváděčové skříně  
S DIN lištami  
Počet řad 5. Počet modulů 120.  
545 x 900 x 140 (Šířka x Výška x Hloubka)  
500 x 855 (Šířka x Výška)  
–

Vypracoval: Ing. Patrik Maňák  
Schválil: Marek Ambrož  
Datum : 01/15/24

AKCE: Rekonstrukce počítačové učebny

AMbrož elektroinstalace s. r. o.

Investor: Gymnázium a Obchodní akademie, Orlová, p.o.

Obsah:


RP

Listů: 6

List:

1

3/PEN AC 400/230V 50Hz, TN-S

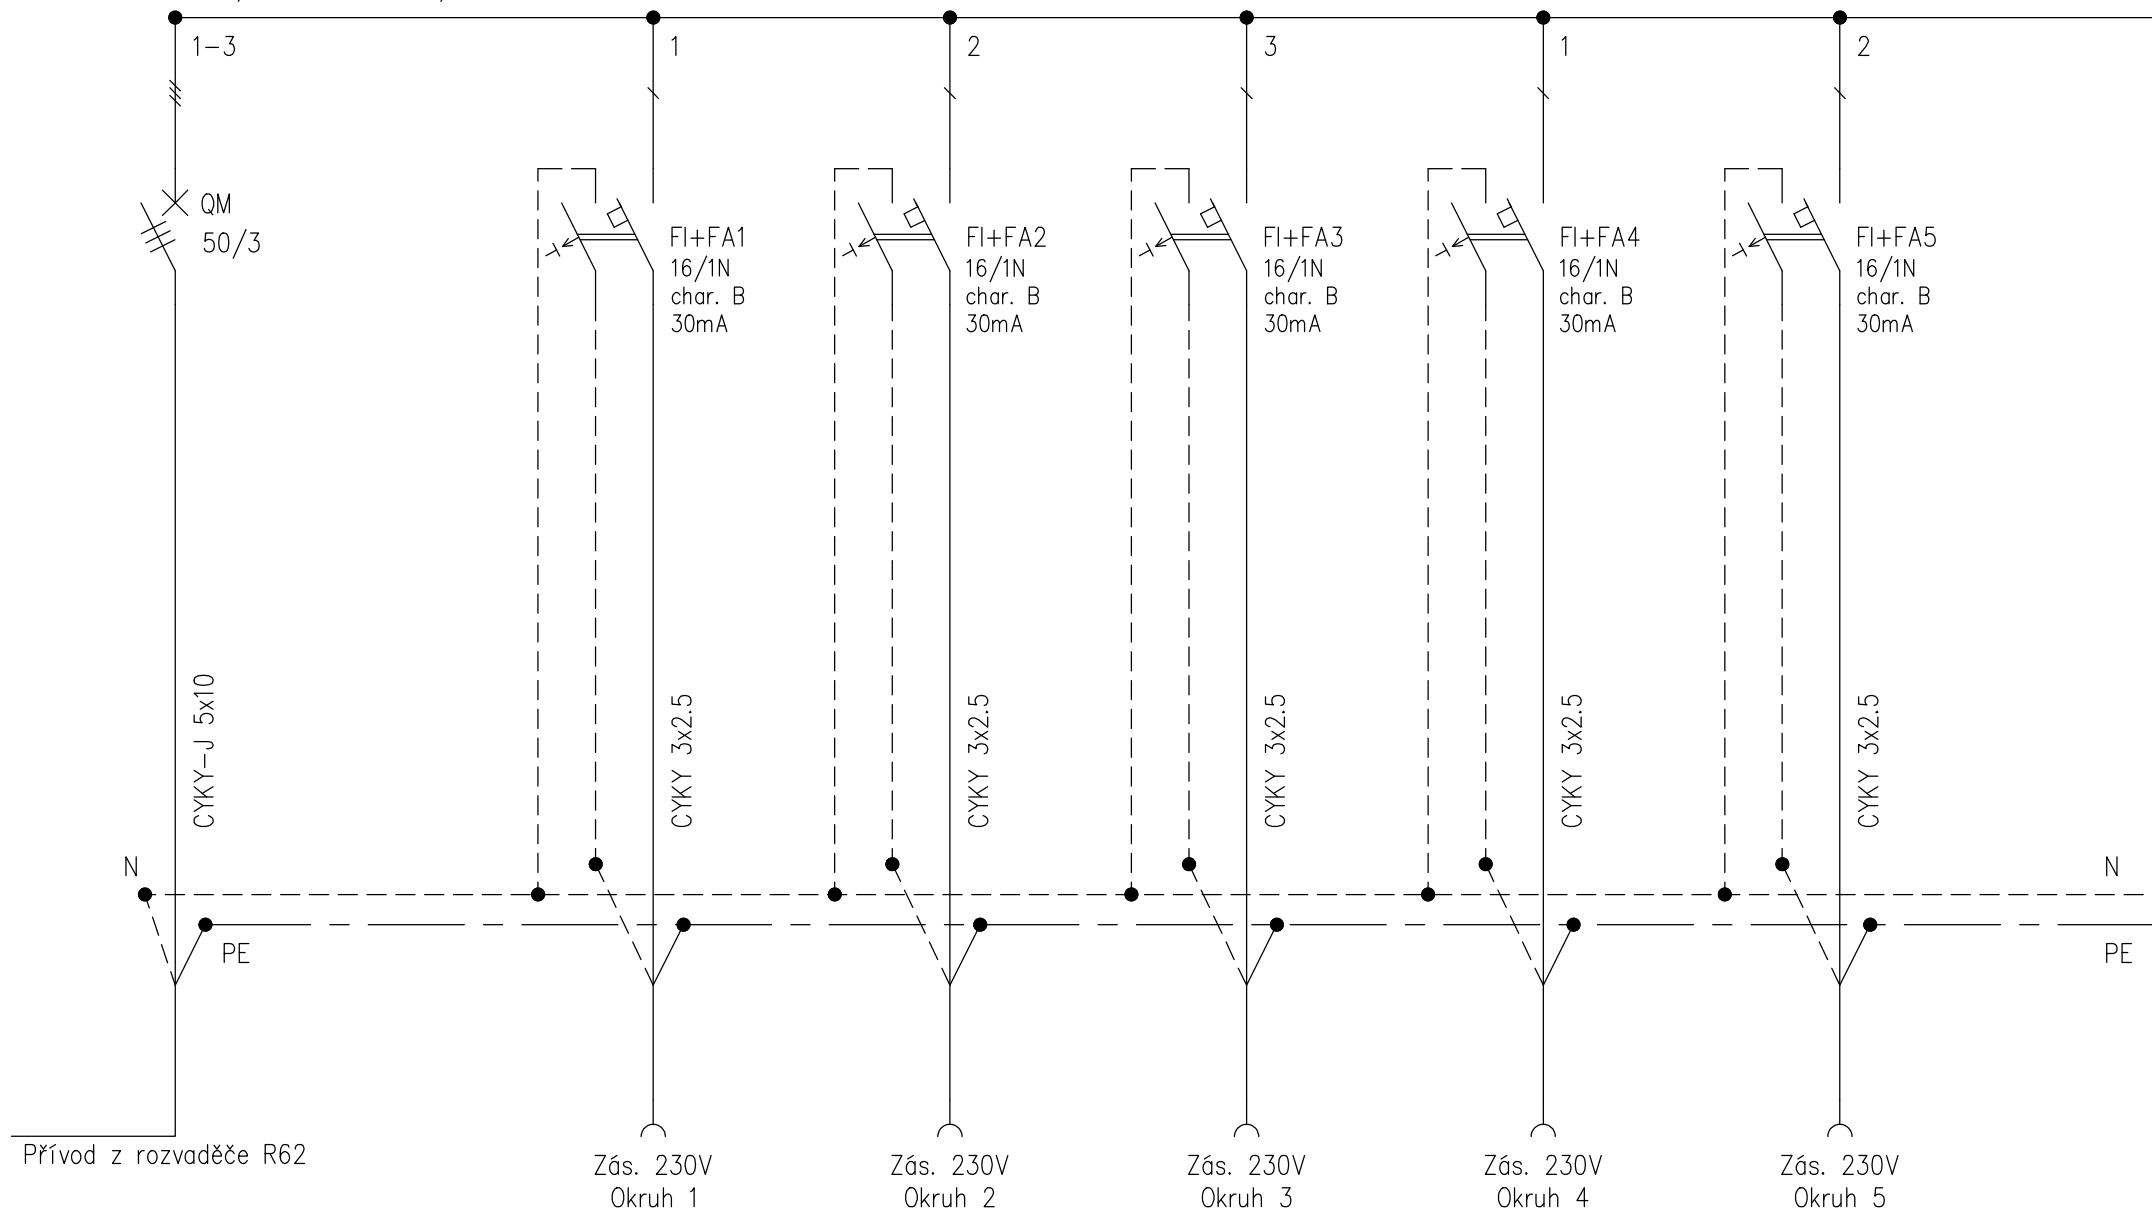

Vypracoval: Ing. Patrik Maňák

Schválil: Marek Ambrož

Datum : 01/15/24

AKCE: Rekonstrukce počítačové učebny

AMbrož elektroinstalace s. r. o.

Investor: Gymnázium a Obchodní akademie, Orlová, p.o.


Obsah:

RP

Listů: 6


List:

2

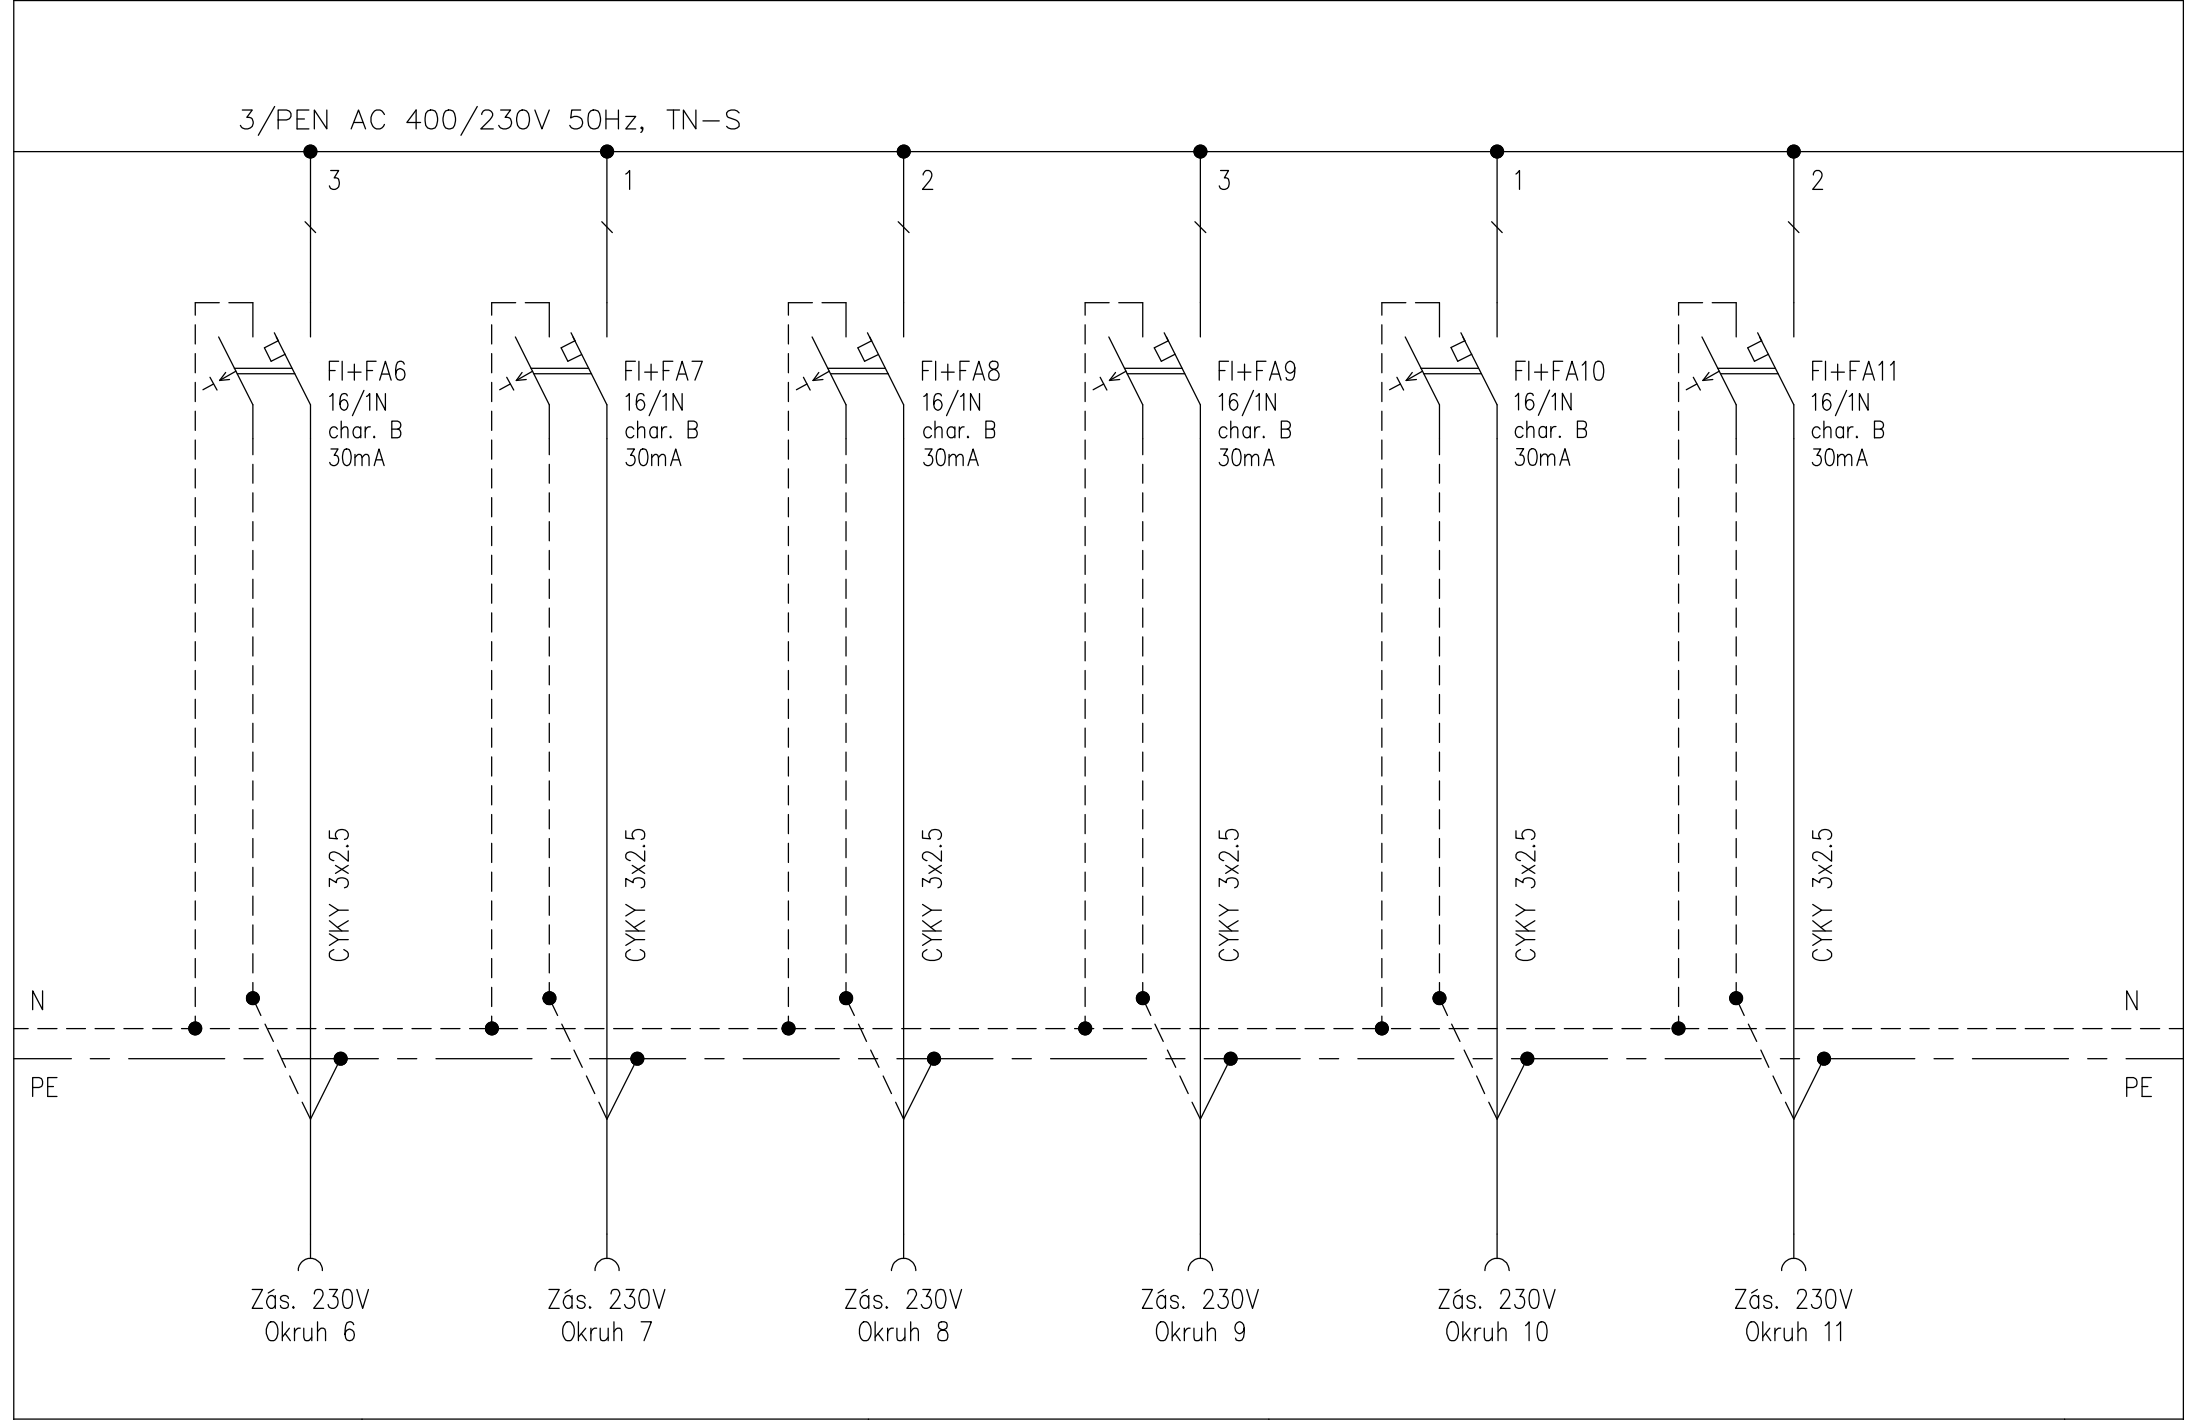


Vypracoval: Ing. Patrik Maňák	AKCE: Rekonstrukce počítačové učebny	AMbrož elektroinstalace s. r. o.	Investor: Gymnázium a Obchodní akademie, Orlová, p.o.	Listů: 6
Schválil: Marek Ambrož			Obsah:	List: 3
Datum : 01/15/24			RP	


3/PEN AC 400/230V 50Hz, TN-S

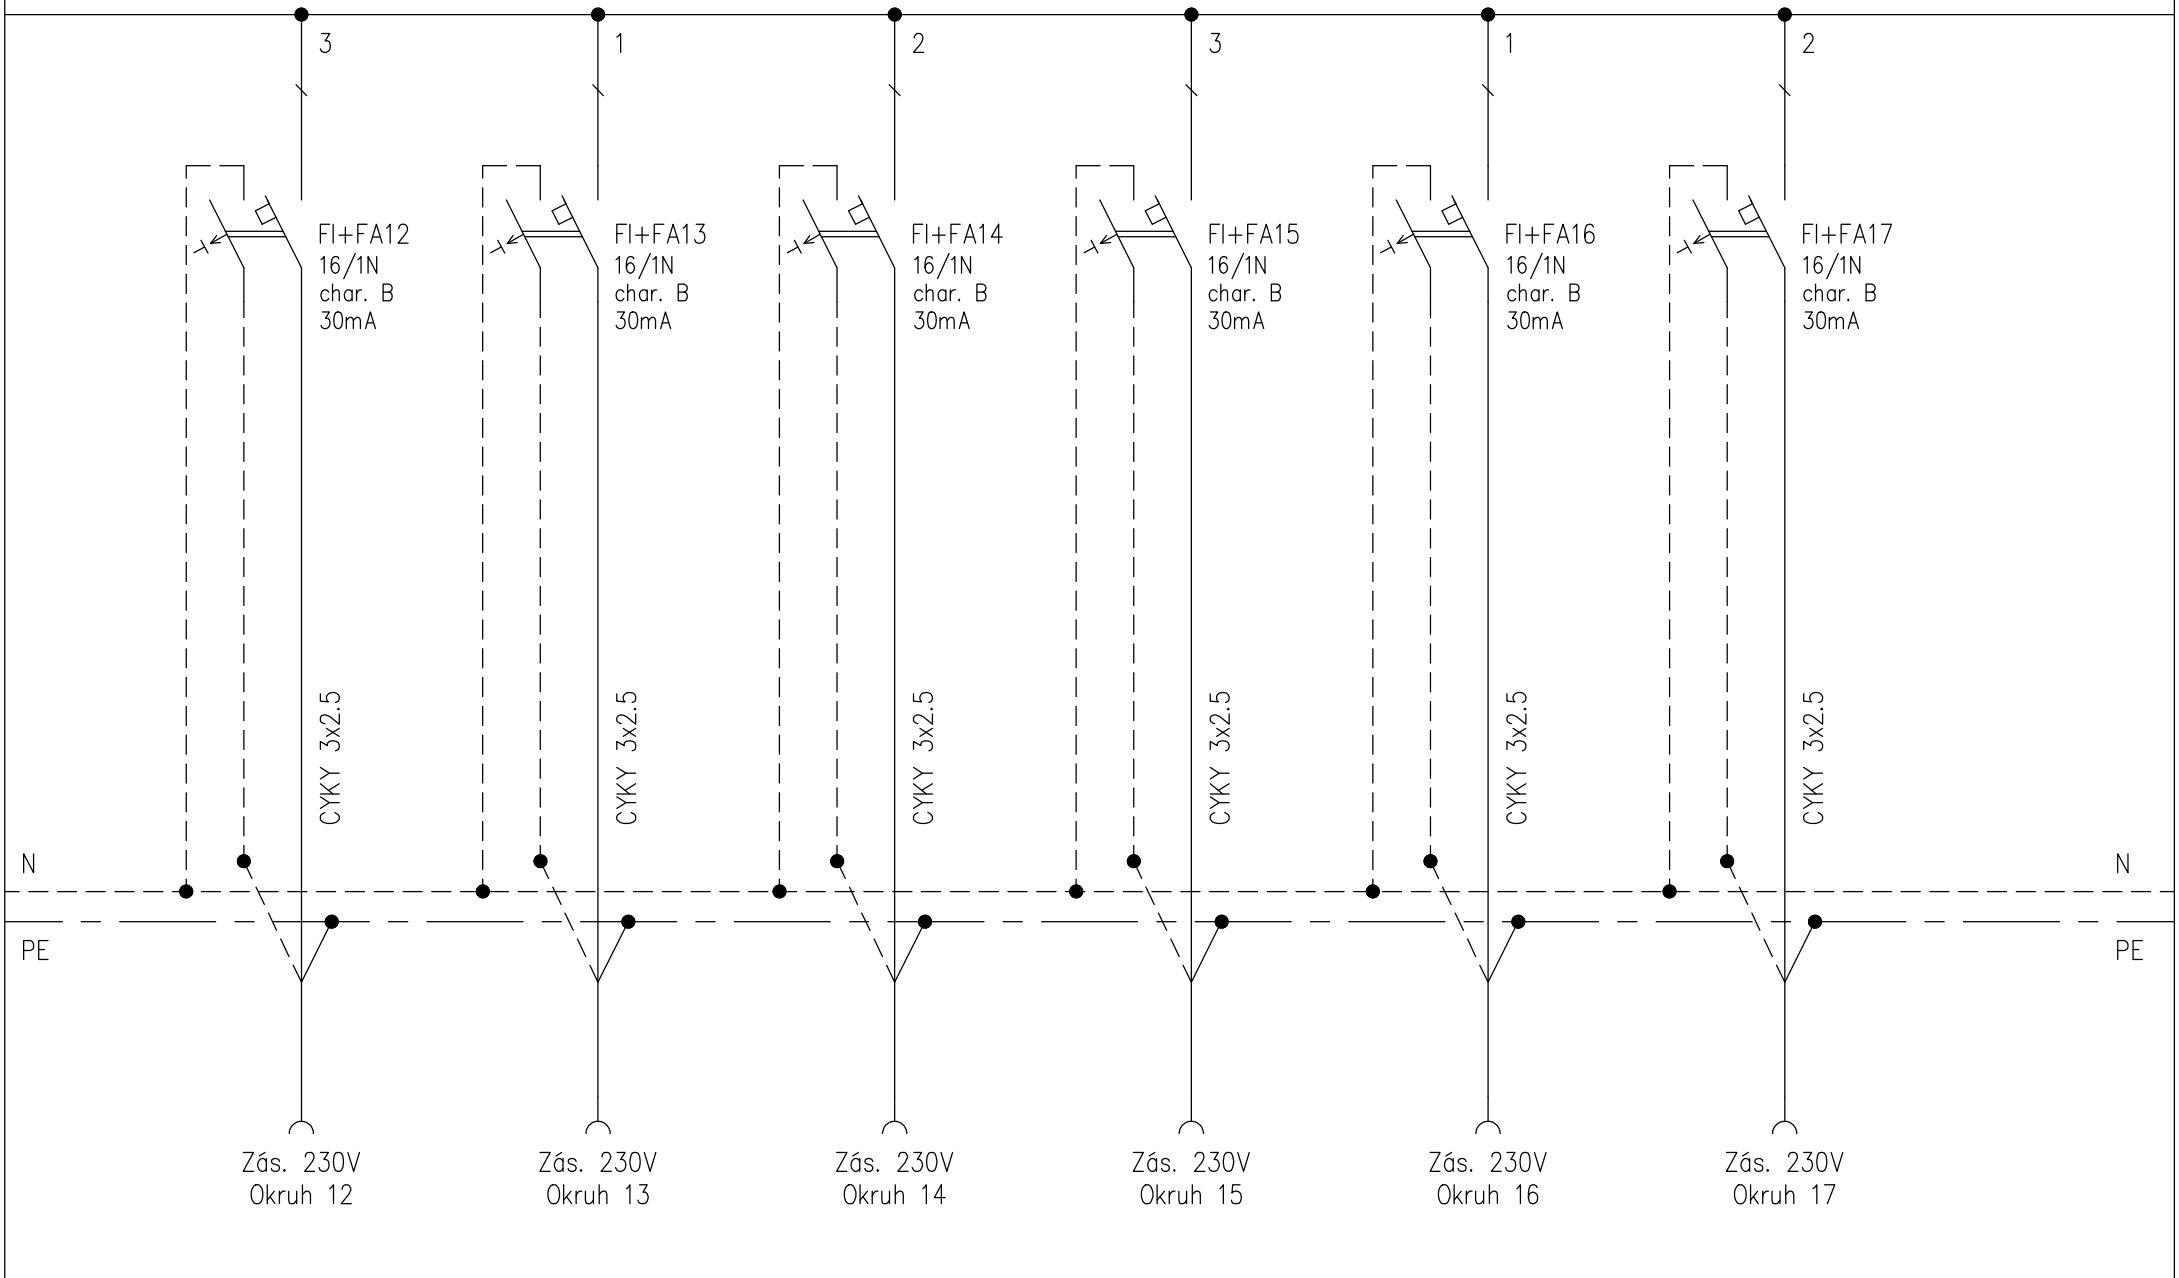


Vypracoval: Ing. Patrik Maňák	AKCE: Rekonstrukce počítačové učebny	AMbrož elektroinstalace s. r. o.	Investor: Gymnázium a Obchodní akademie, Orlová, p.o.	Listů: 6
Schválil: Marek Ambrož			Obsah:	List: 4
Datum : 01/15/24			RP	

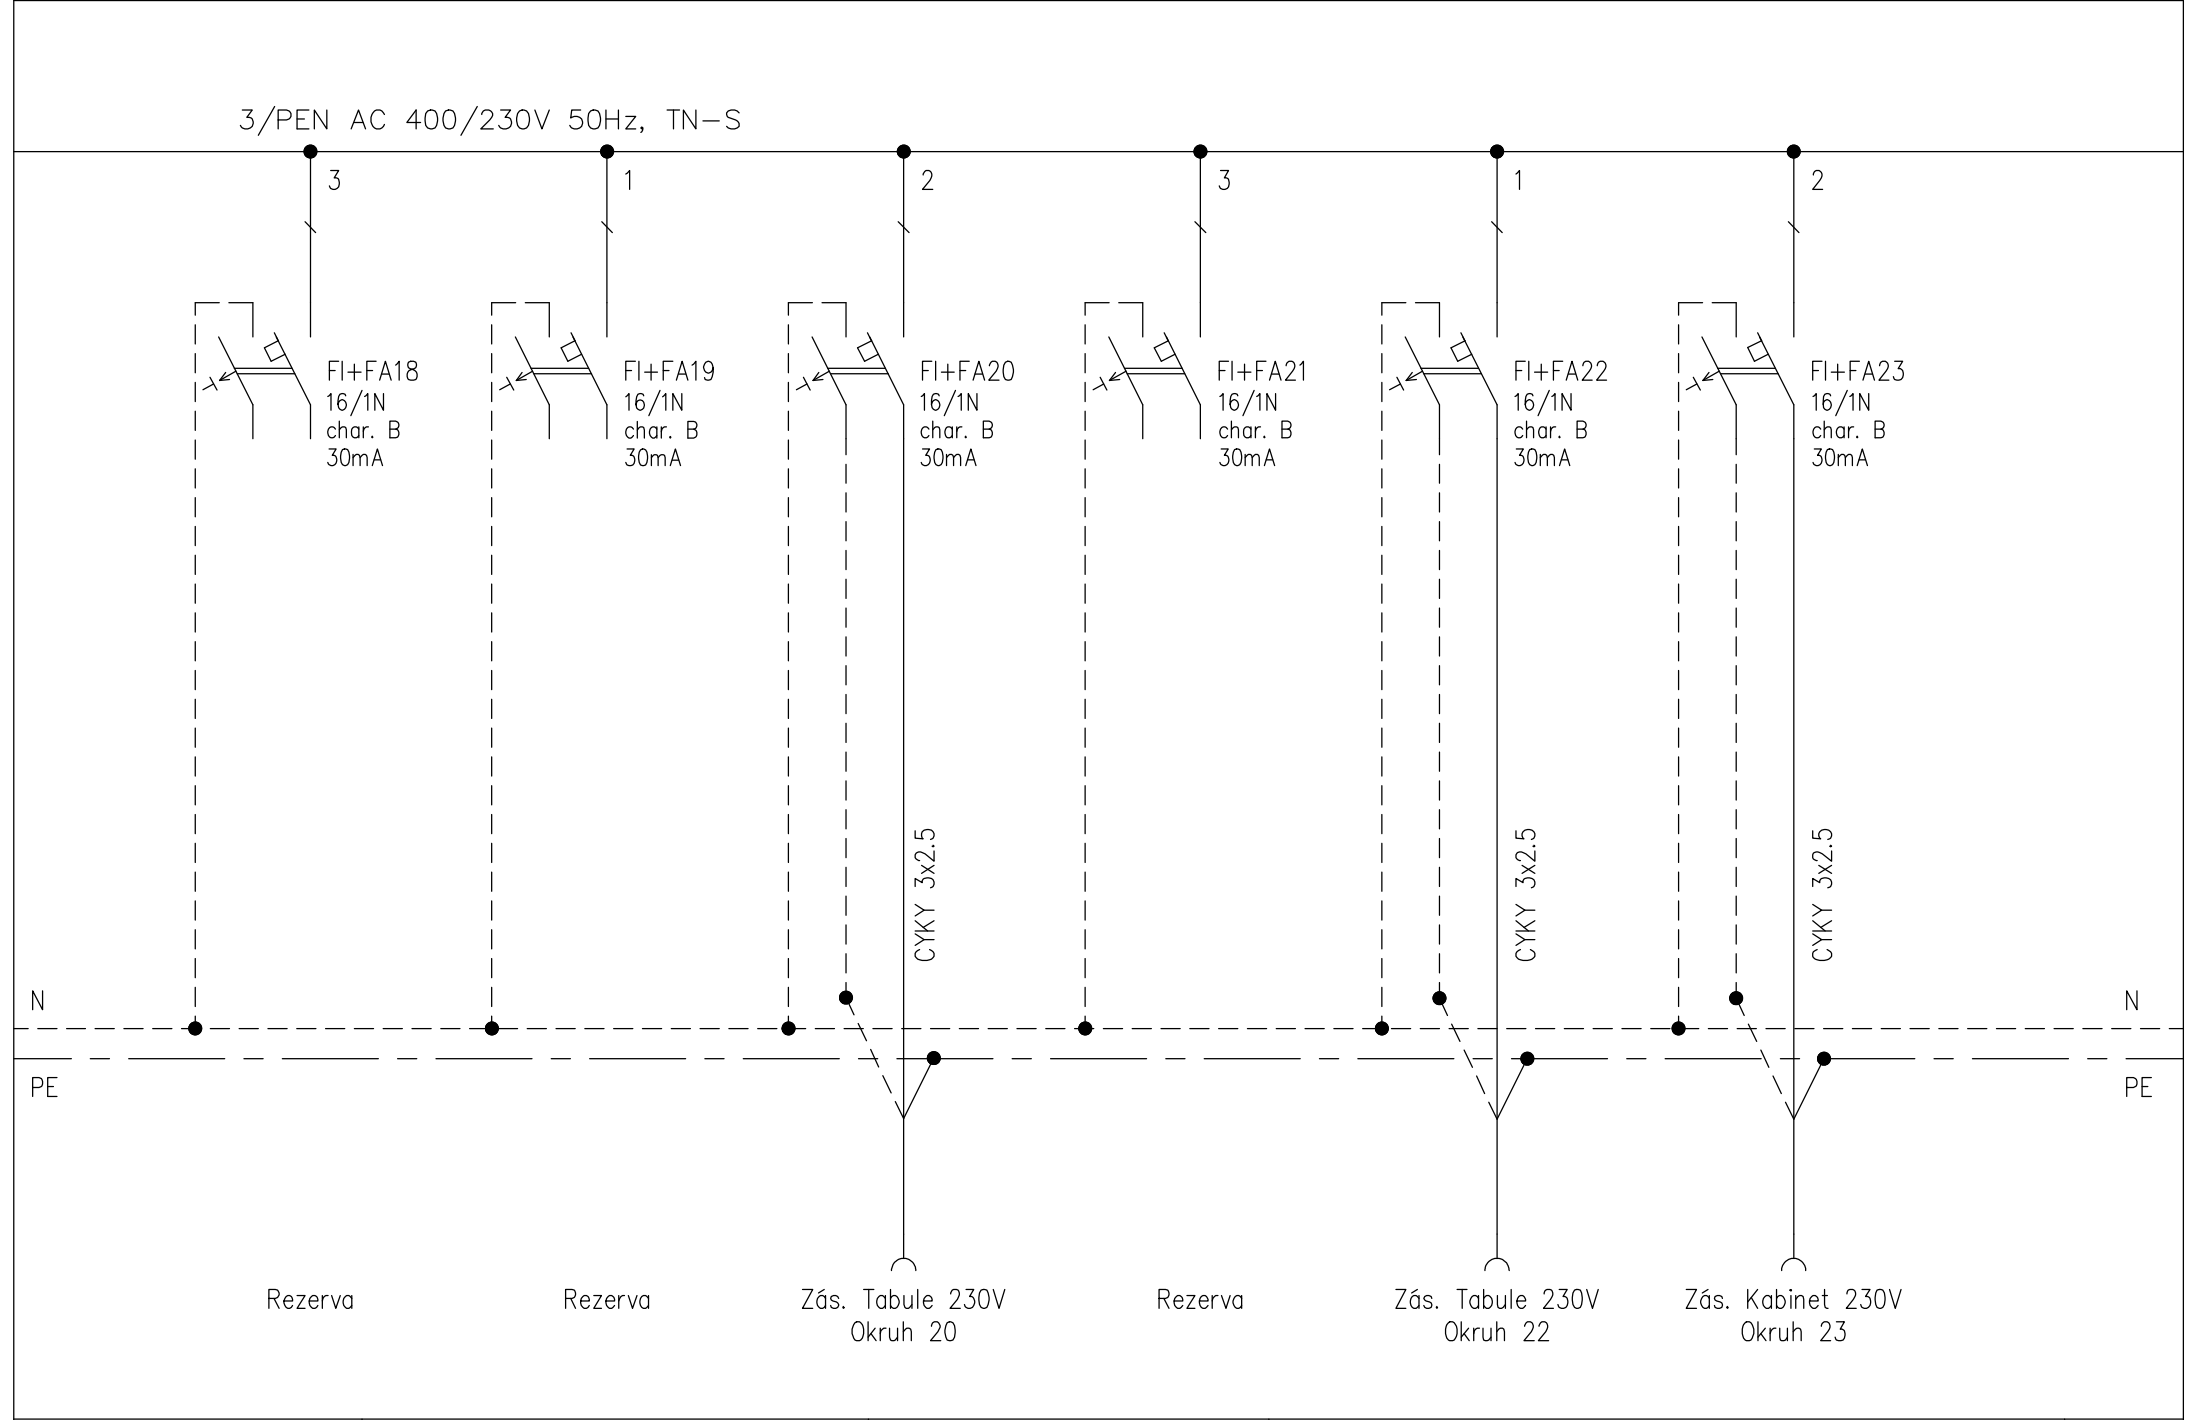

Vypracoval: Ing. Patrik Maňák	AKCE: Rekonstrukce počítačové učebny	AMbrož elektroinstalace s. r. o.	Investor: Gymnázium a Obchodní akademie, Orlová, p.o.	Listů: 6
Schválil: Marek Ambrož			Obsah:	List: 5
Datum : 01/15/24			RP	

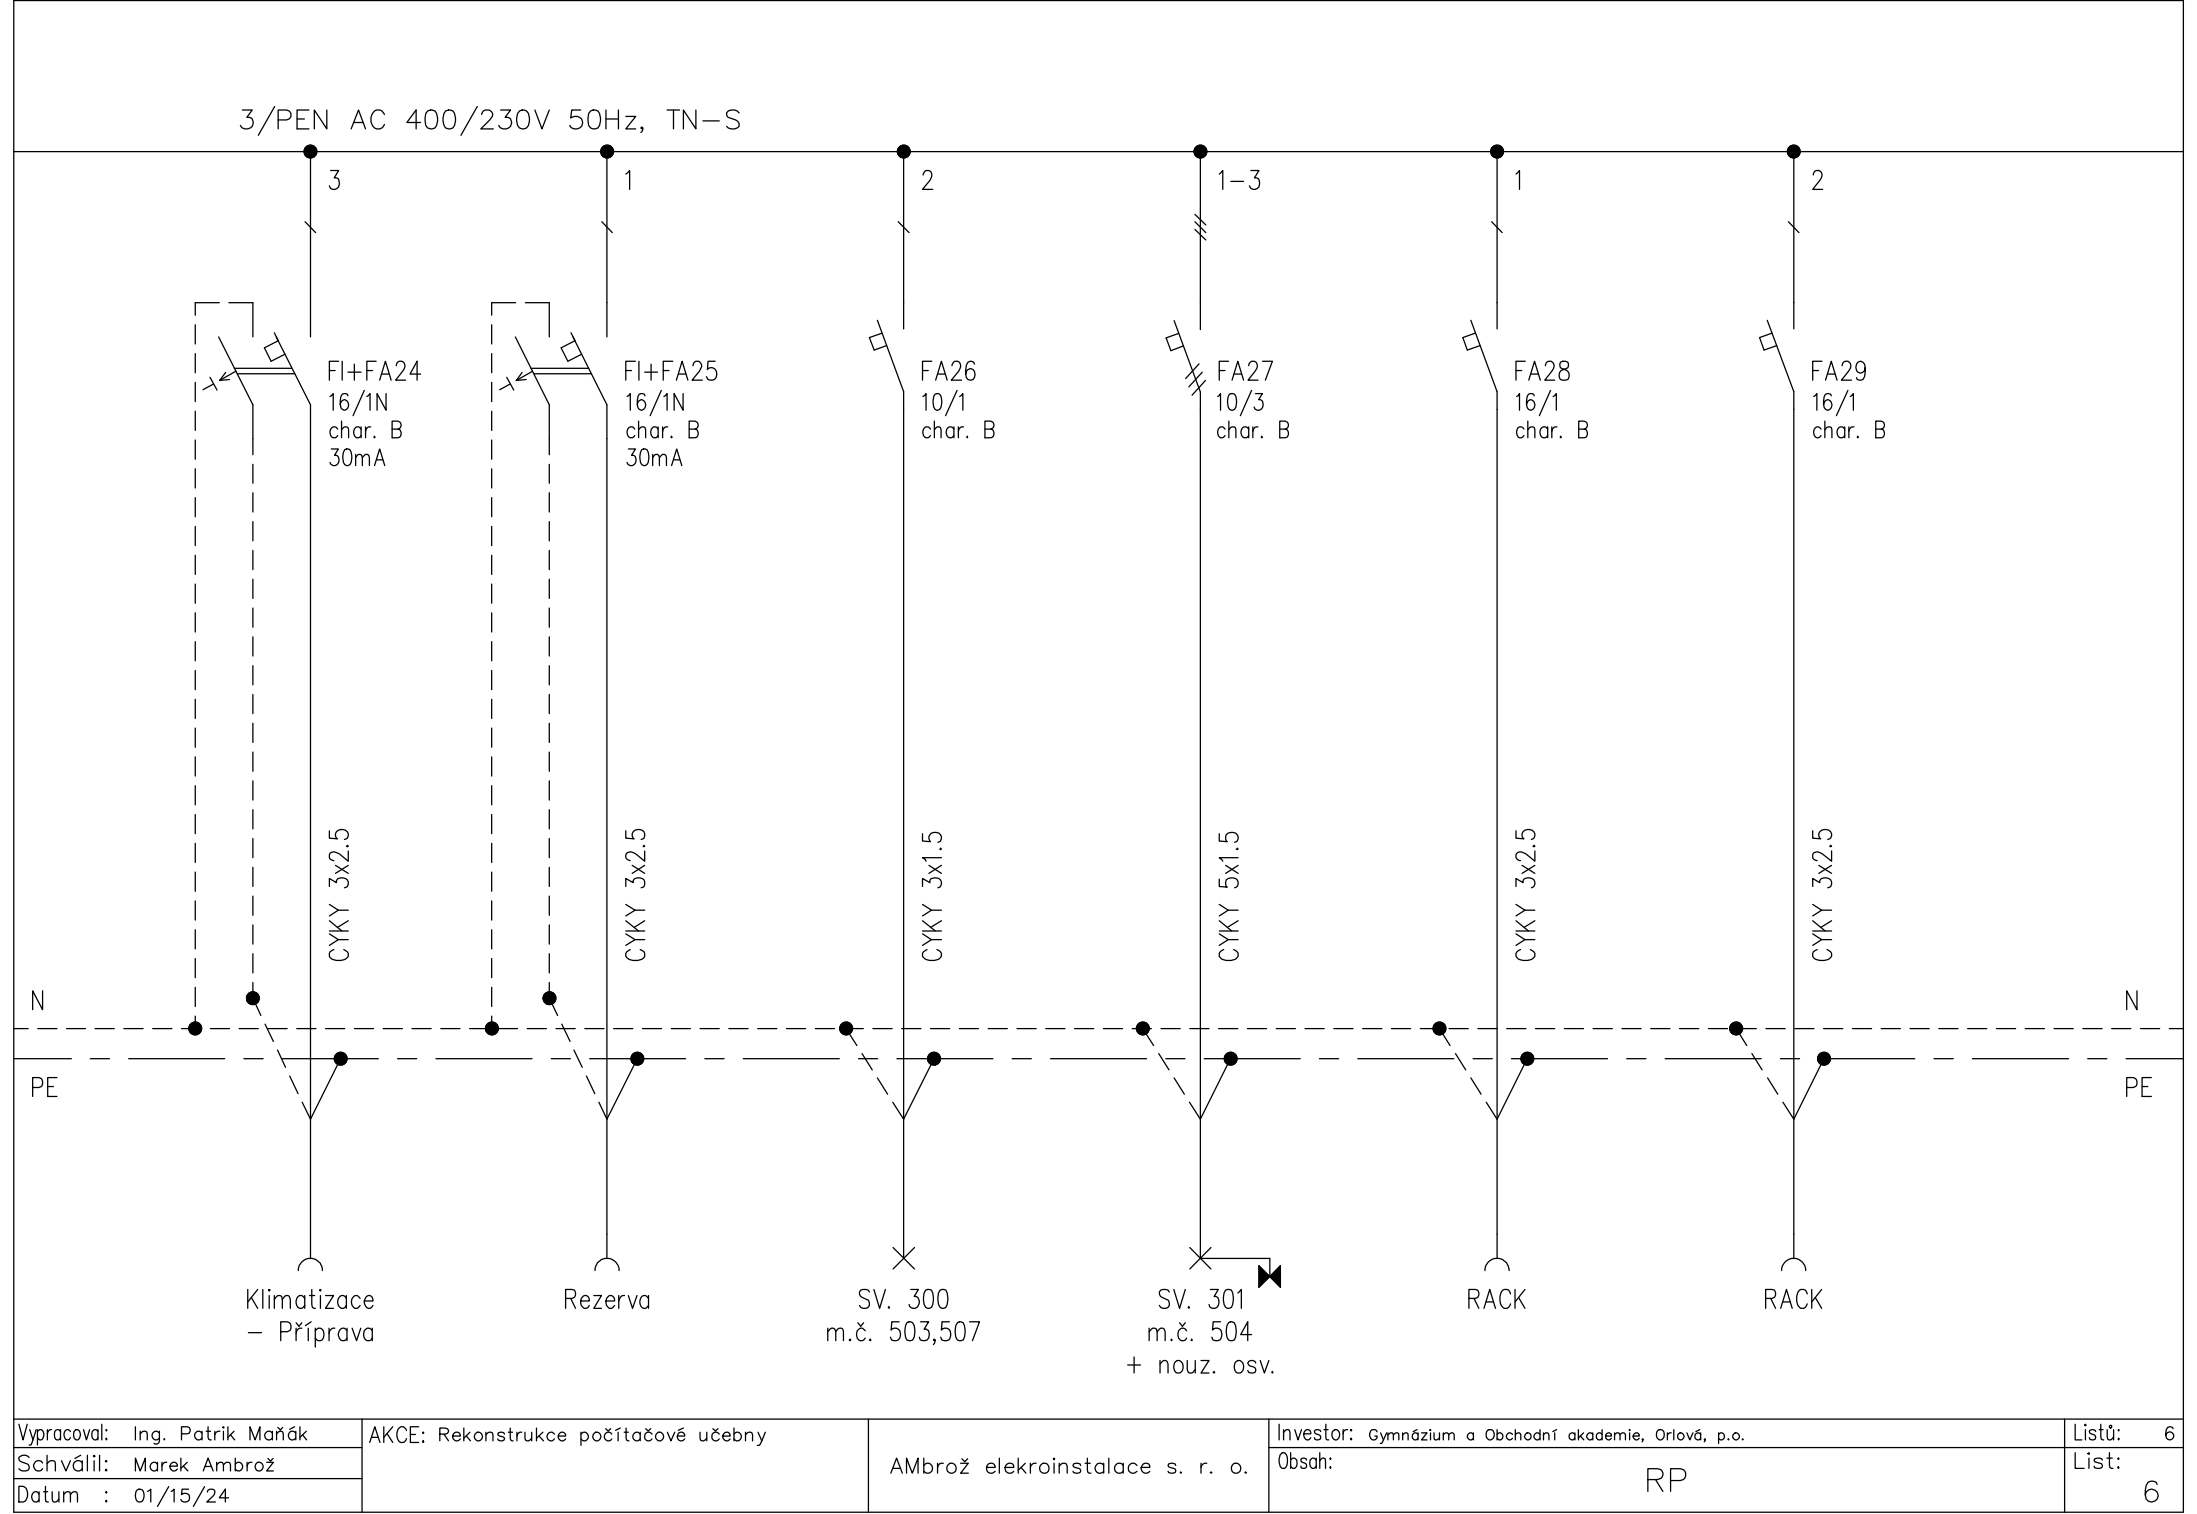

3/PEN AC 400/230V 50Hz, TN-S

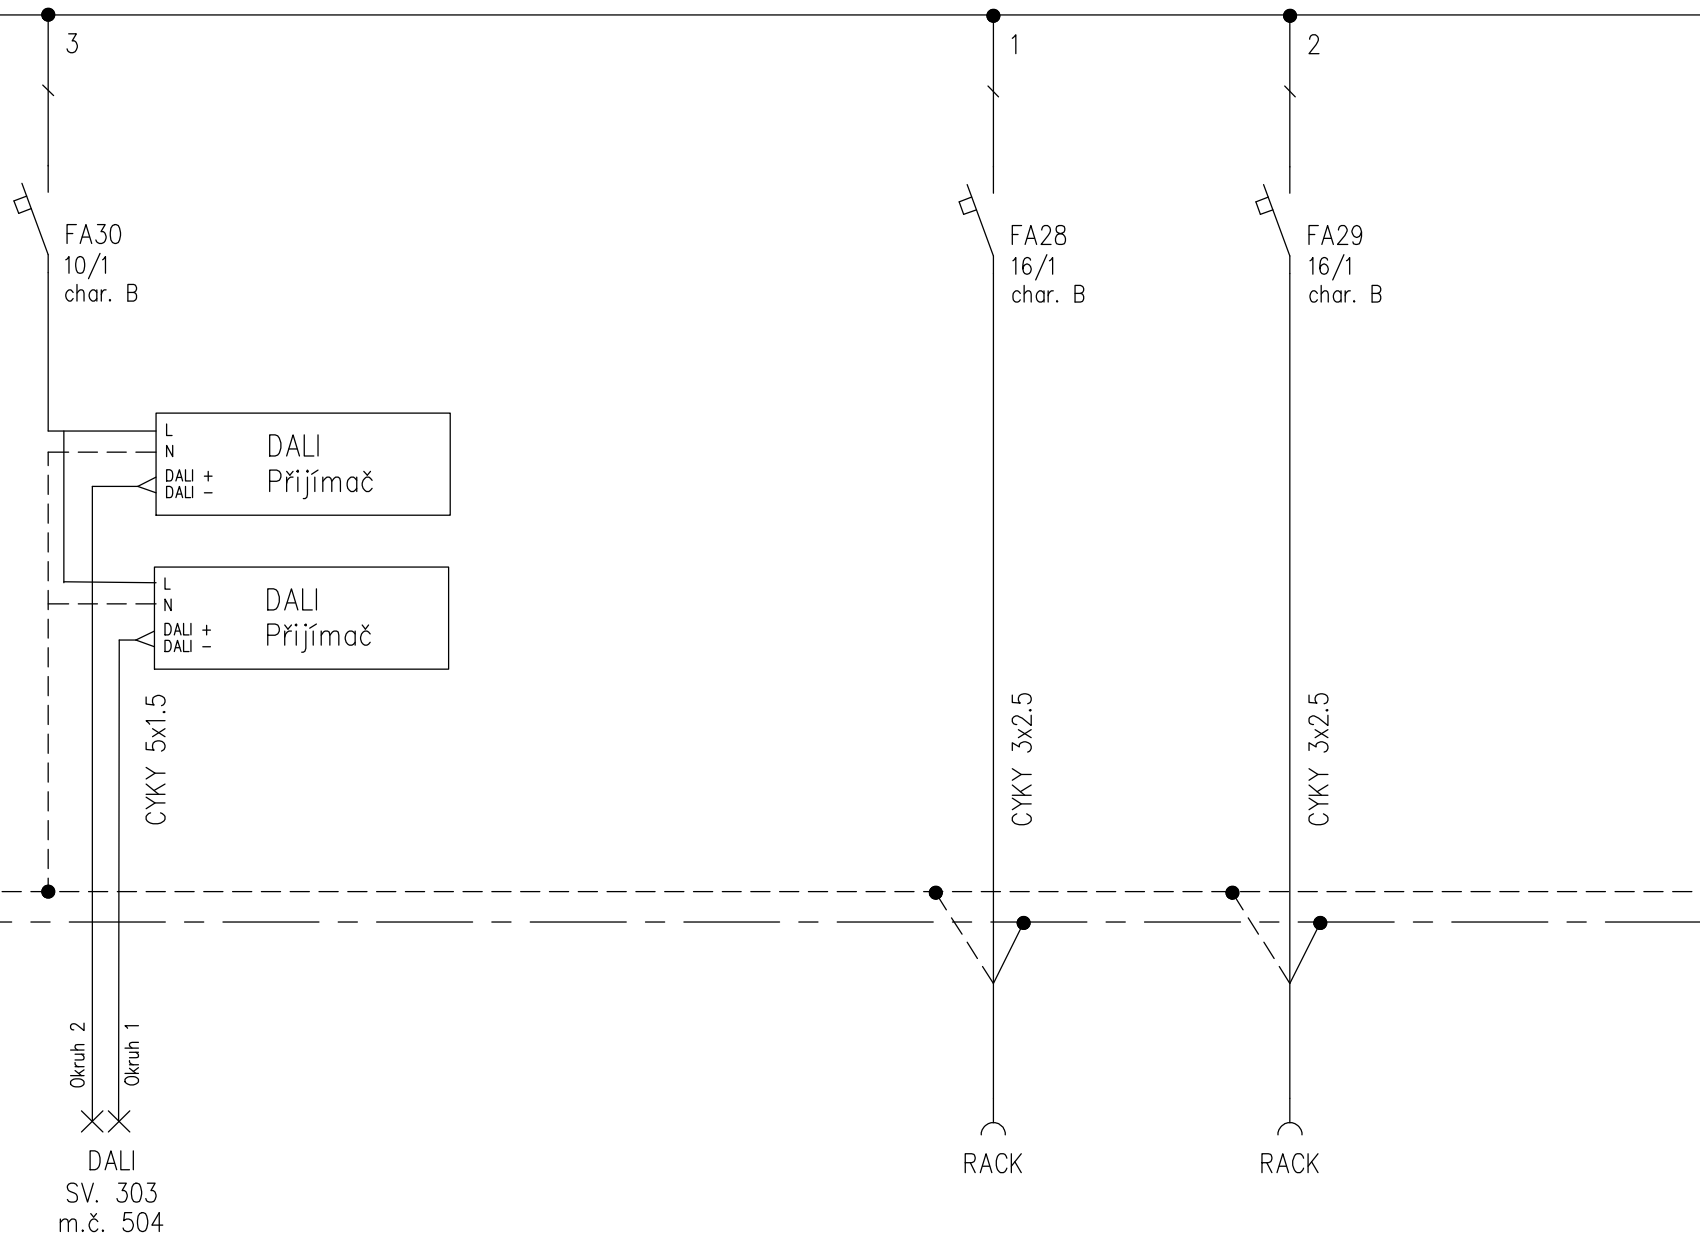

Vypracoval: Ing. Patrik Maňák

Schválil: Marek Ambrož

Datum : 01/15/24

AKCE: Rekonstrukce počítačové učebny

AMbrož elektroinstalace s. r. o.

Investor: Gymnázium a Obchodní akademie, Orlová, p.o.

Obsah:

RP

Listů: 6

List:

6